BESTUHLUNGSPLAN 02

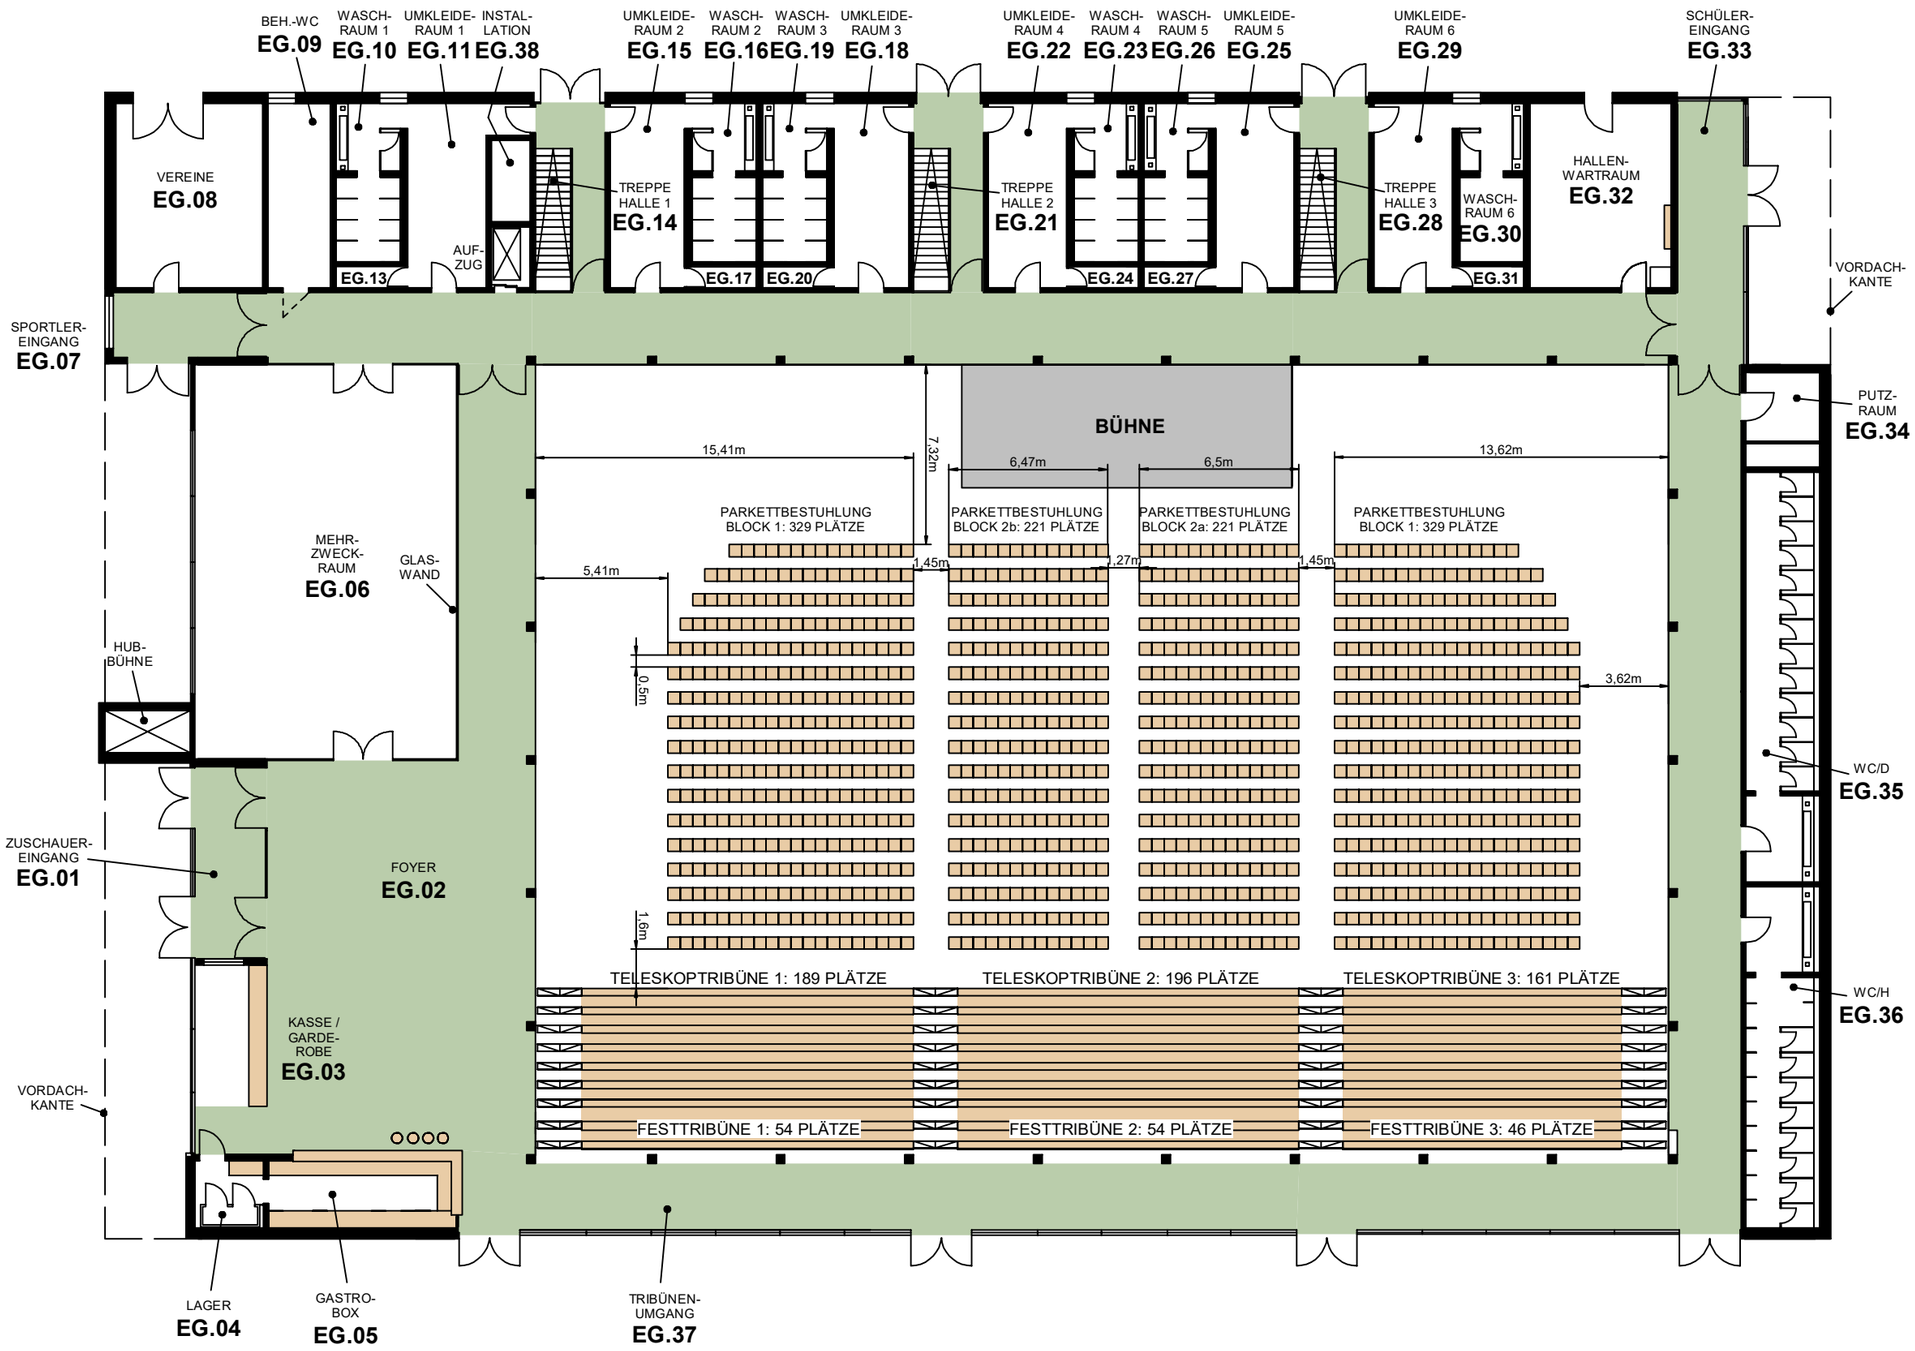

SPORT-/MEHRZWECKHALLE 86391 STADTBERGEN	ERD- & UNTERGESCHOSS AM SPORTPARK 2	STAND: 06.10.2015 PLAN-NR.: BP002	ANWANDER Arbeitssicherheit & Brandschutz

Ingenieurbüro Anwander GmbH & Co. KG
Am Fichtenholz 5, D-87477 Sulzberg
Tel. 0 83 76/92 18 18 - 0, Fax.: 16 66
Mail: info@fasi-brandschutz.de