


BESTUHLUNGSPLAN

03

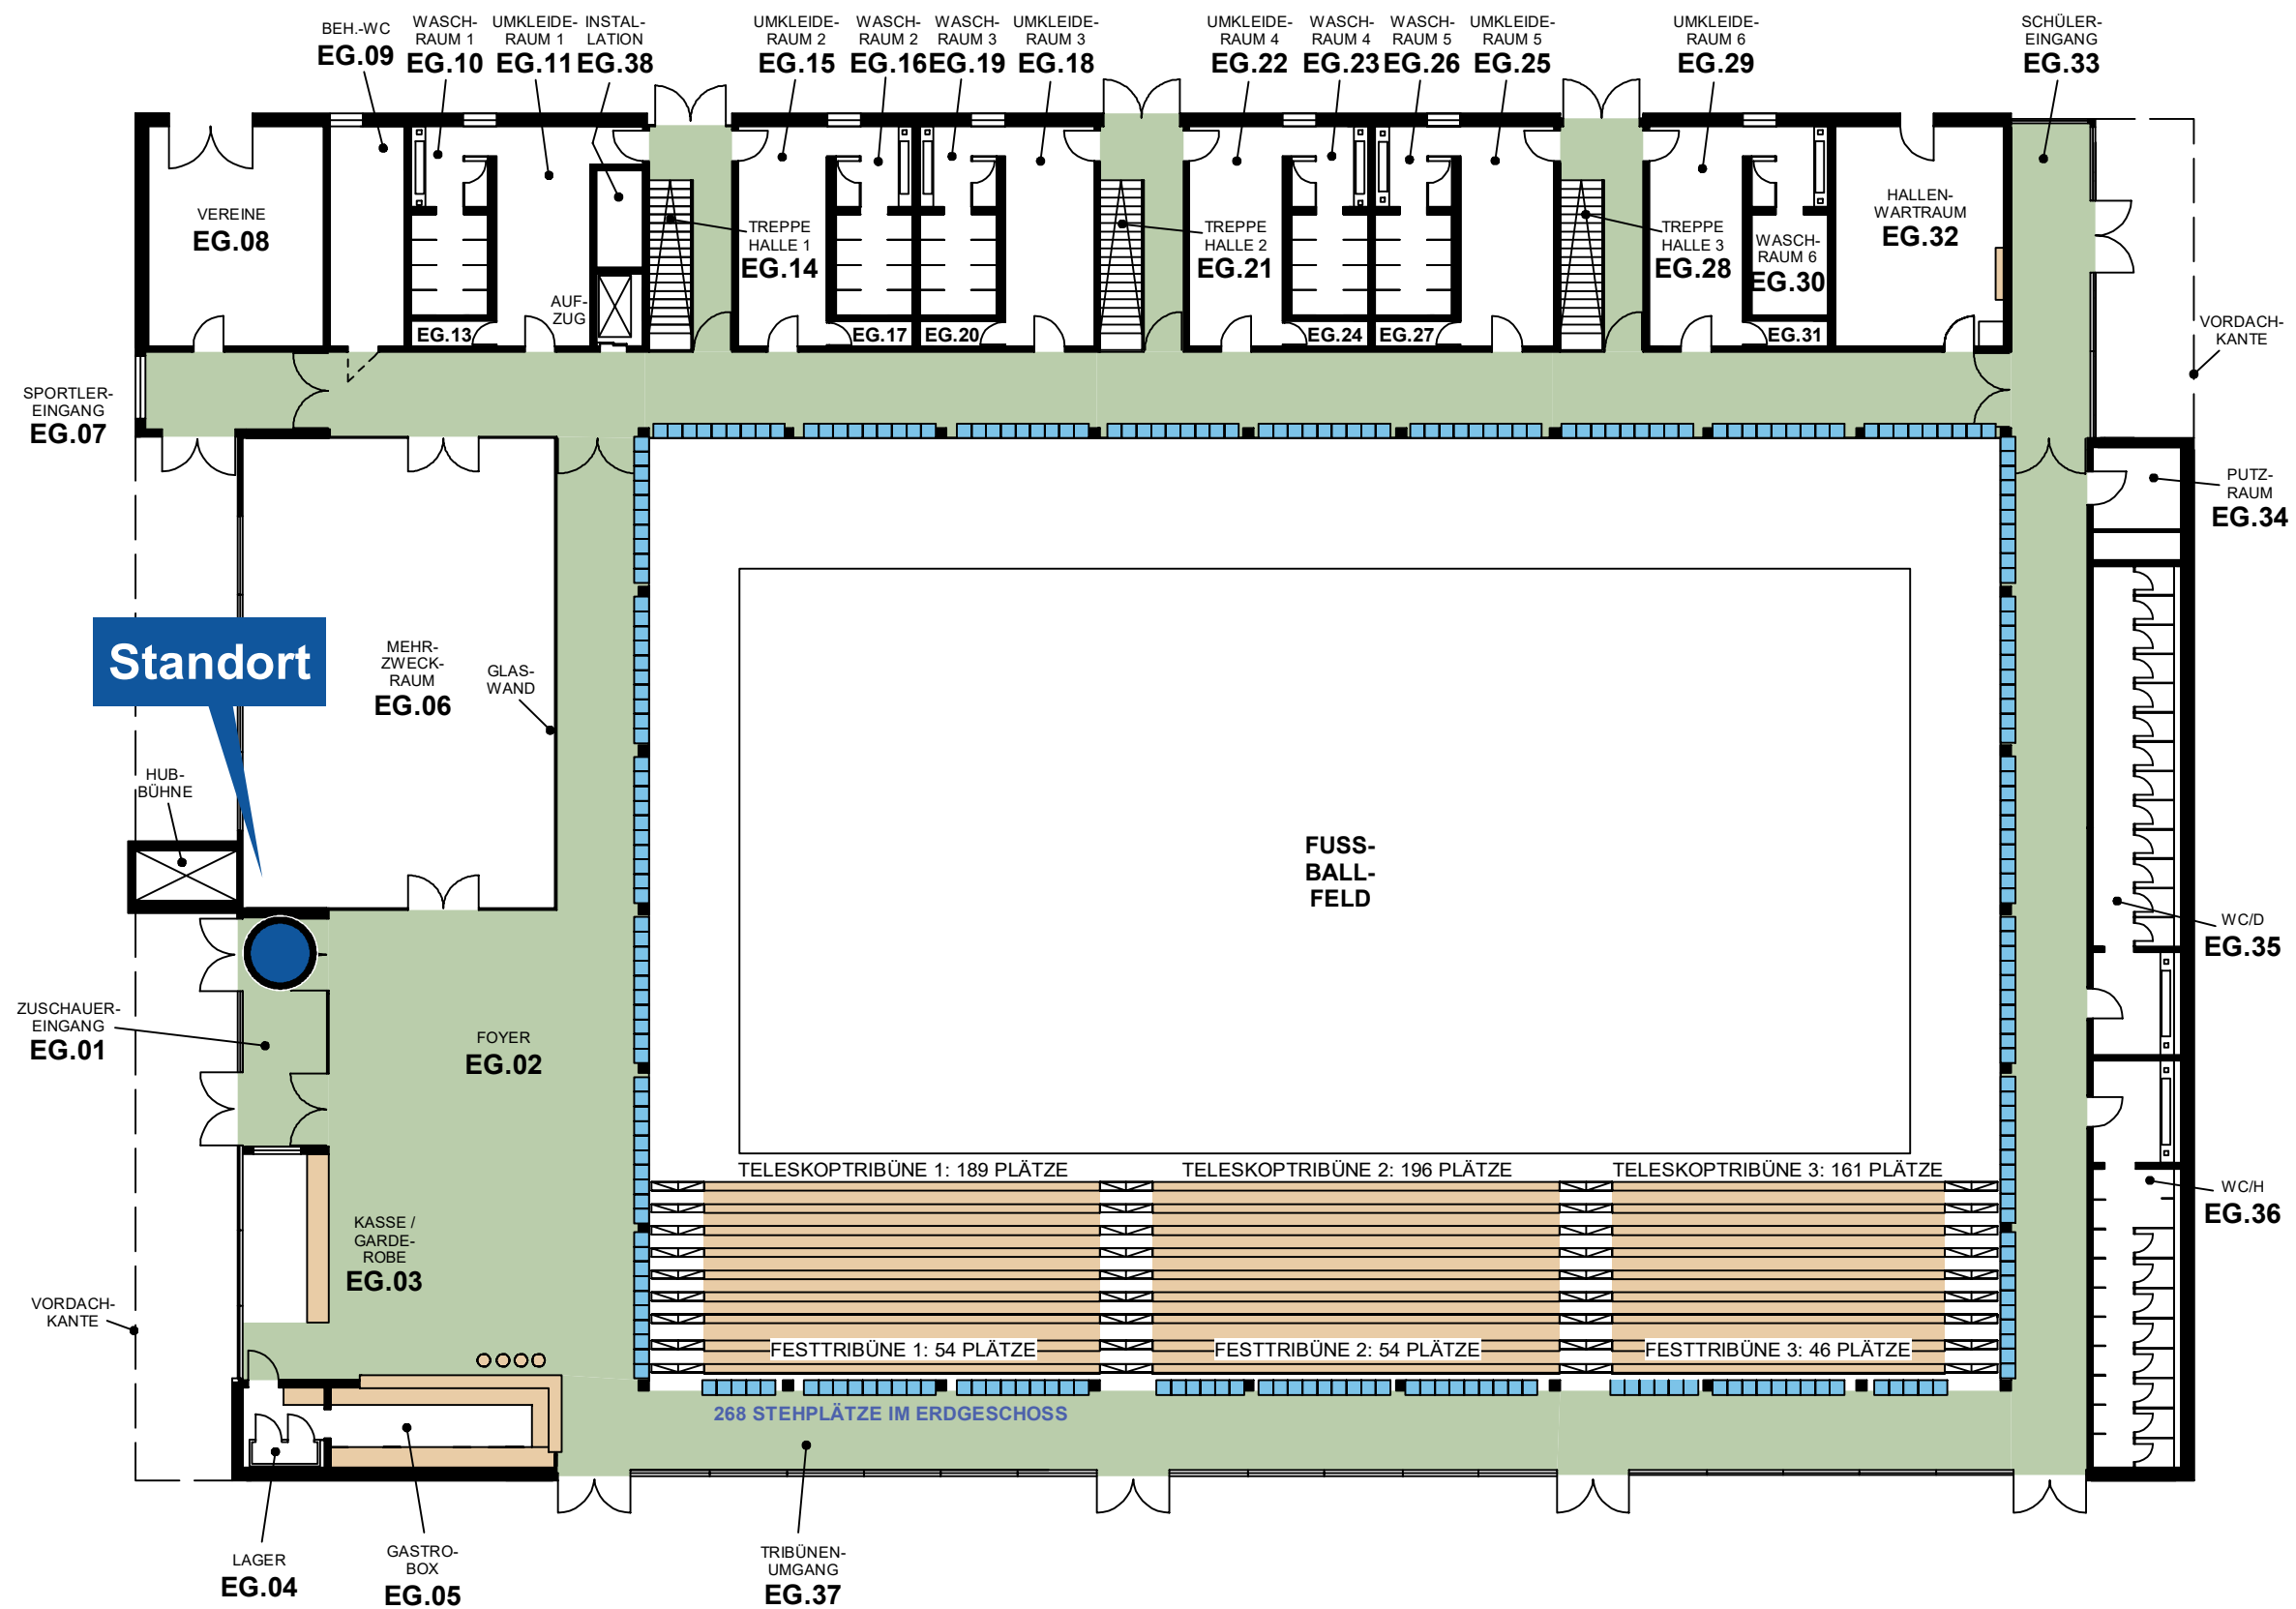

SPORT-/MEHRZWECKHALLE
86391 STADTBERGEN

ERD- & UNTERGESCHOSS
AM SPORTPARK 2

STAND: 06.10.2015
PLAN-NR.: BP003

ANWANDER
Arbeitssicherheit & Brandschutz

Ingenieurbüro Anwander GmbH & Co. KG
Am Fichtenholz 5, D-87477 Sulzberg
Tel. 0 83 76/92 18 18 - 0, Fax.: 16 66
Mail: info@fasi-brandschutz.de