

FLUCHT- UND RETTUNGSPLAN



UNTERGESCHOSS

Legende

- Standort
- Erste-Hilfe-Einrichtung
- Krankentrage
- Defibrillator
- 1. Rettungsweg Richtungsangabe
- 2. Rettungsweg Richtungsangabe
- Sammelstelle aufsuchen
- Feuerlöscher
- Brandmelder
- Aufzug im Brandfall nicht benutzen

Verhalten im Brandfall

Ruhe bewahren

1. Brand melden
 - Wer meldet?
 - Was ist passiert?
 - Wie viele sind betroffen/verletzt?
 - Wo ist etwas passiert?
 - Warten auf Rückfragen?

Polizei: 0 - 1 10
Feuerwehr/Notarzt: 0 - 1 12

 - oder Melder betätigen
2. In Sicherheit bringen
 - Gefährdete Personen mitnehmen
 - Türen schließen
 - Gekennzeichneten Rettungsweg folgen
 - Aufzug nicht benutzen
 - Anweisungen beachten
3. Löschversuch unternehmen
 - Feuerlöscher benutzen


Verhalten bei Unfällen

Ruhe bewahren

1. Unfall melden
 - Wo geschah es?
 - Was geschah?
 - Wie viele Verletzte?
 - Welche Arten von Verletzungen?
 - Warten auf Rückfragen?

Polizei: 0 - 1 10
Feuerwehr/Notarzt: 0 - 1 12
2. Erste Hilfe
 - Absicherung des Unfallortes
 - Versorgung der Verletzten
 - Anweisungen beachten
3. Weitere Maßnahmen
 - Rettungsdienste einweisen
 - Schaulustige entfernen

MEHRZWECKHALLE AM SPORTPARK 2

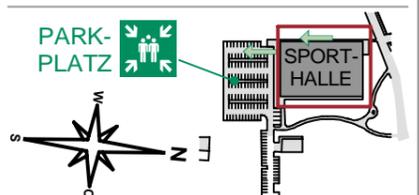


FLUCHT- UND RETTUNGSPLAN

ERDGESCHOSS



DEFIBRILLATOR
IM RAUM UG.15

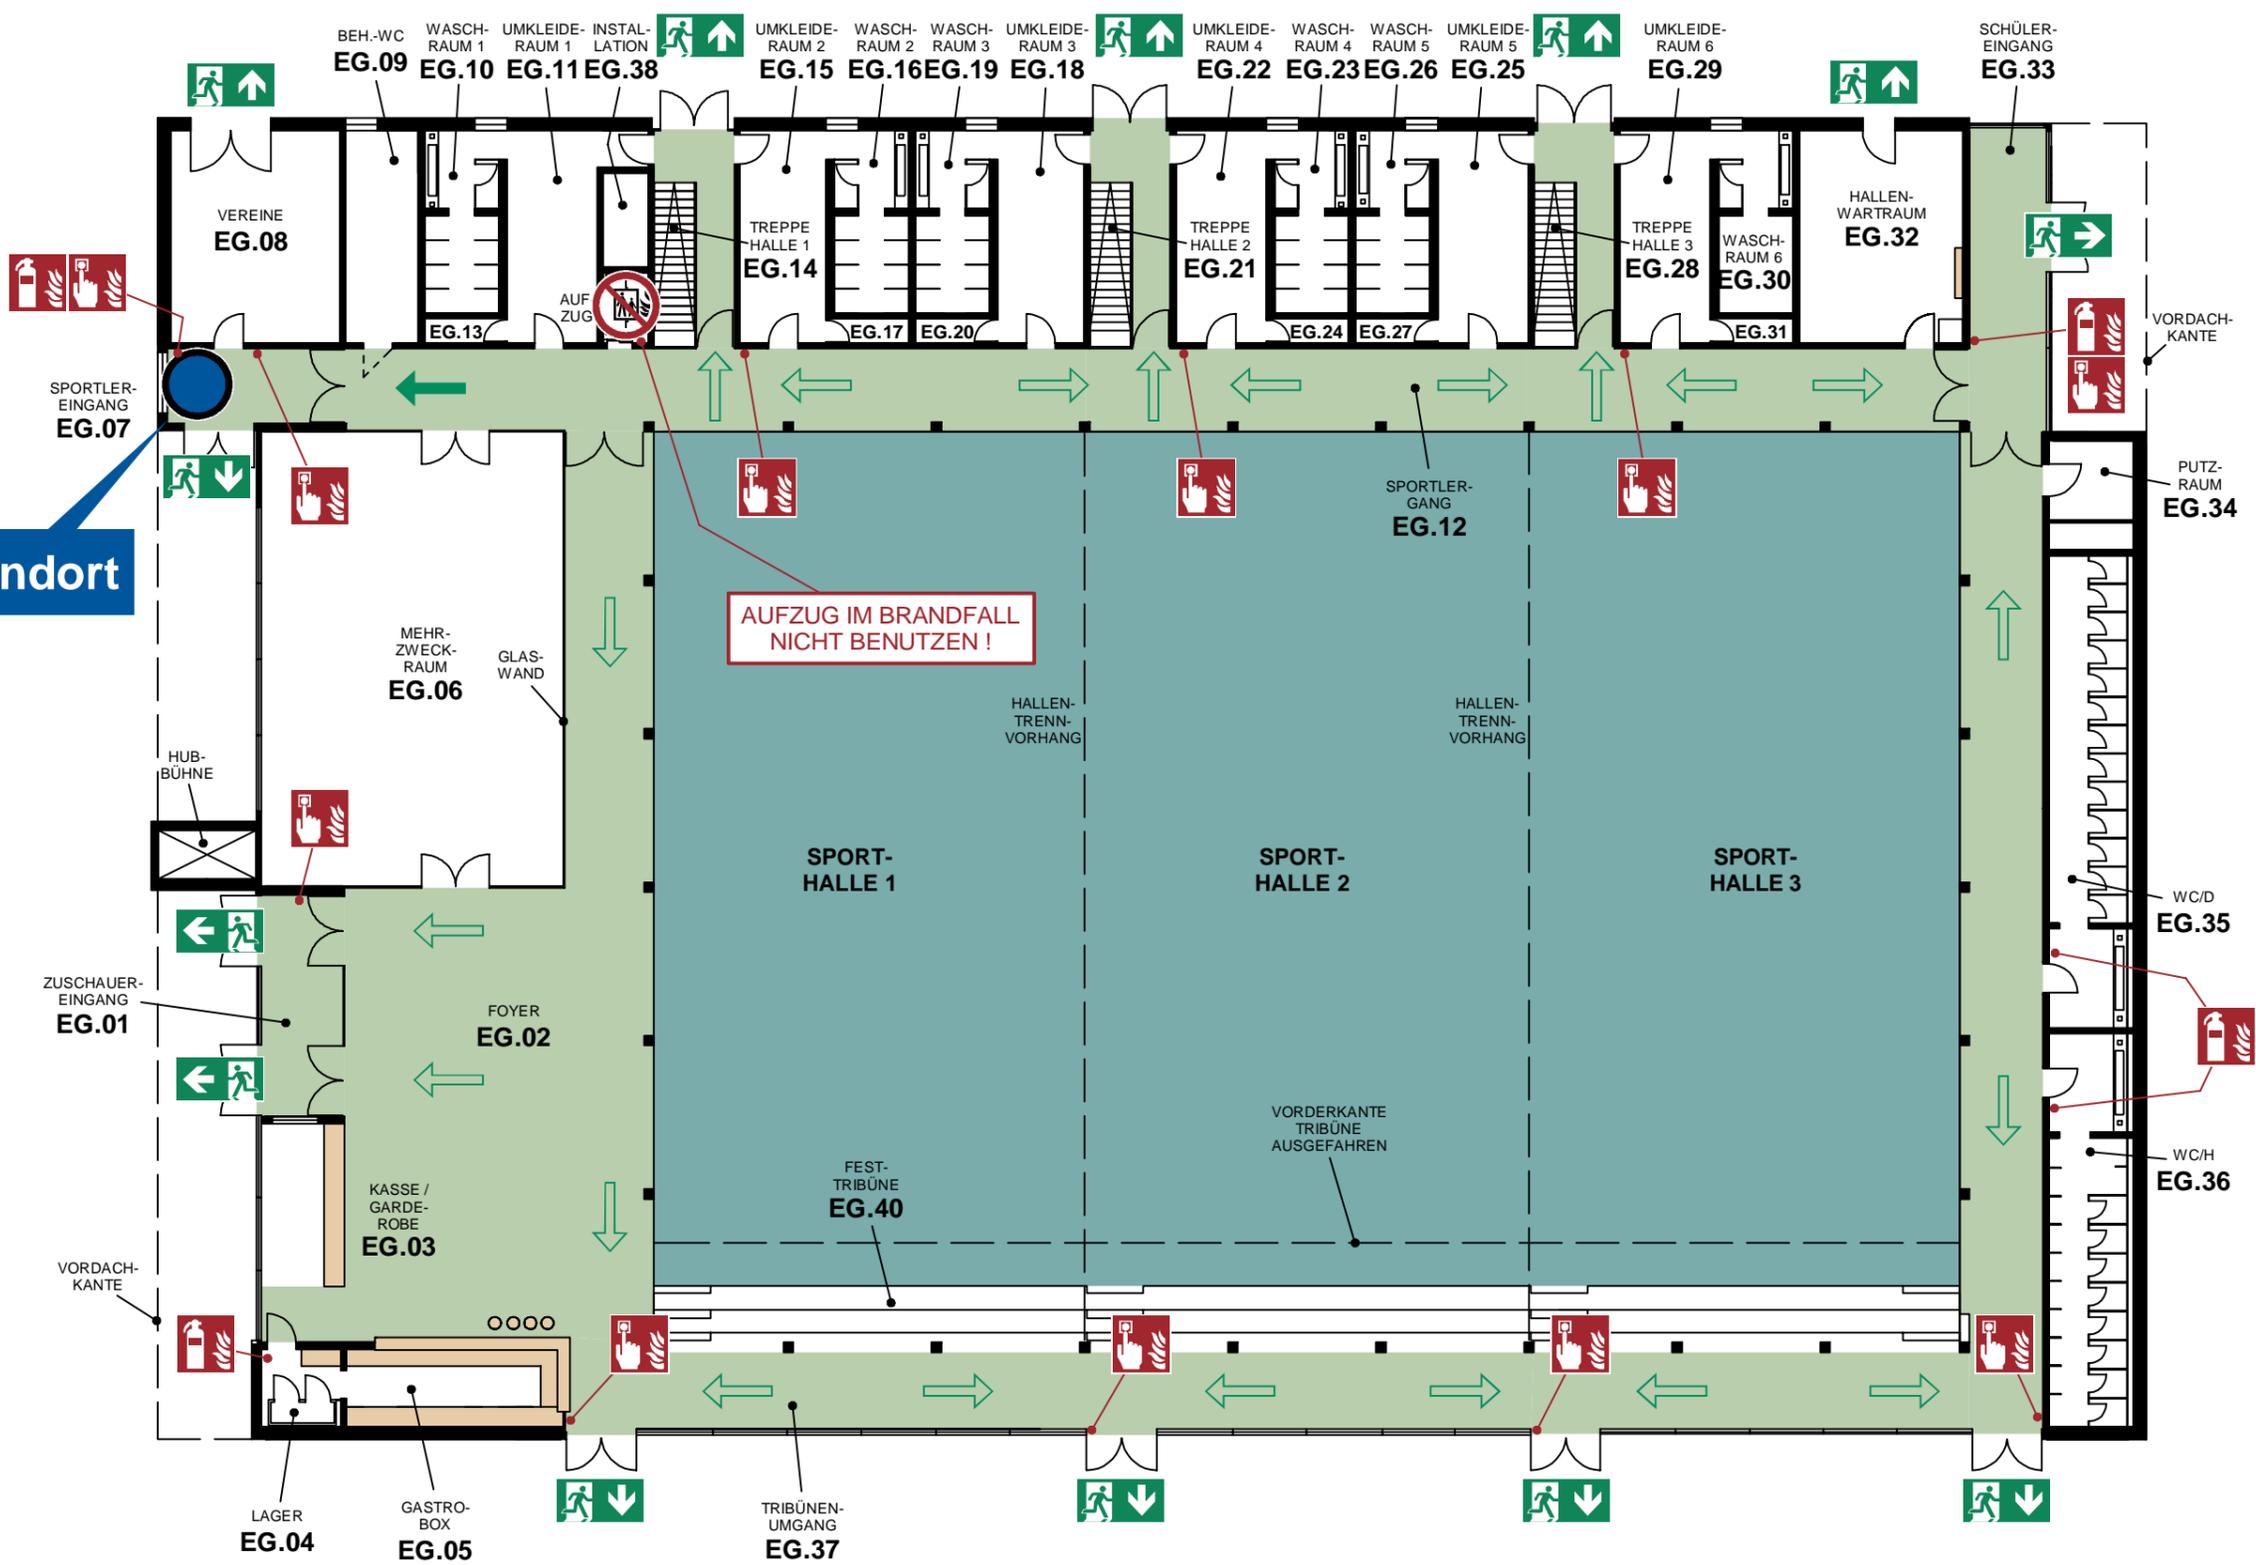

Standort



Legende

- Standort
- Rettungsweg Notausgang
- 1. Rettungsweg Richtungsangabe
- 2. Rettungsweg Richtungsangabe
- Feuerlöscher
- Brandmelder
- Aufzug im Brandfall nicht benutzen
- Defibrillator
- Sammelstelle aufsuchen

Verhalten im Brandfall

Ruhe bewahren

1. Brand melden
 - Wer meldet?
 - Was ist passiert?
 - Wie viele sind betroffen/verletzt?
 - Wo ist etwas passiert?
 - Warten auf Rückfragen?

Polizei: 0 - 110
Feuerwehr/Notarzt: 0 - 112

 - oder Melder betätigen
2. In Sicherheit bringen
 - Gefährdete Personen mitnehmen
 - Türen schließen
 - Gekennzeichneten Rettungsweg folgen
 - Aufzug nicht benutzen
 - Anweisungen beachten
3. Löschversuch unternehmen
 - Feuerlöscher benutzen


Verhalten bei Unfällen

Ruhe bewahren

1. Unfall melden
 - Wo geschah es?
 - Was geschah?
 - Wie viele Verletzte?
 - Welche Arten von Verletzungen?
 - Warten auf Rückfragen?

Polizei: 0 - 110
Feuerwehr/Notarzt: 0 - 112
2. Erste Hilfe
 - Absicherung des Unfallortes
 - Versorgung der Verletzten
 - Anweisungen beachten
3. Weitere Maßnahmen
 - Rettungsdienste einweisen
 - Schaulustige entfernen

MEHRZWECKHALLE AM SPORTPARK 2

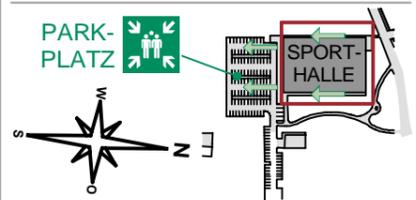


FLUCHT- UND RETTUNGSPLAN

ERD-GESCHOSS



DEFIBRILLATOR
IM RAUM UG.15

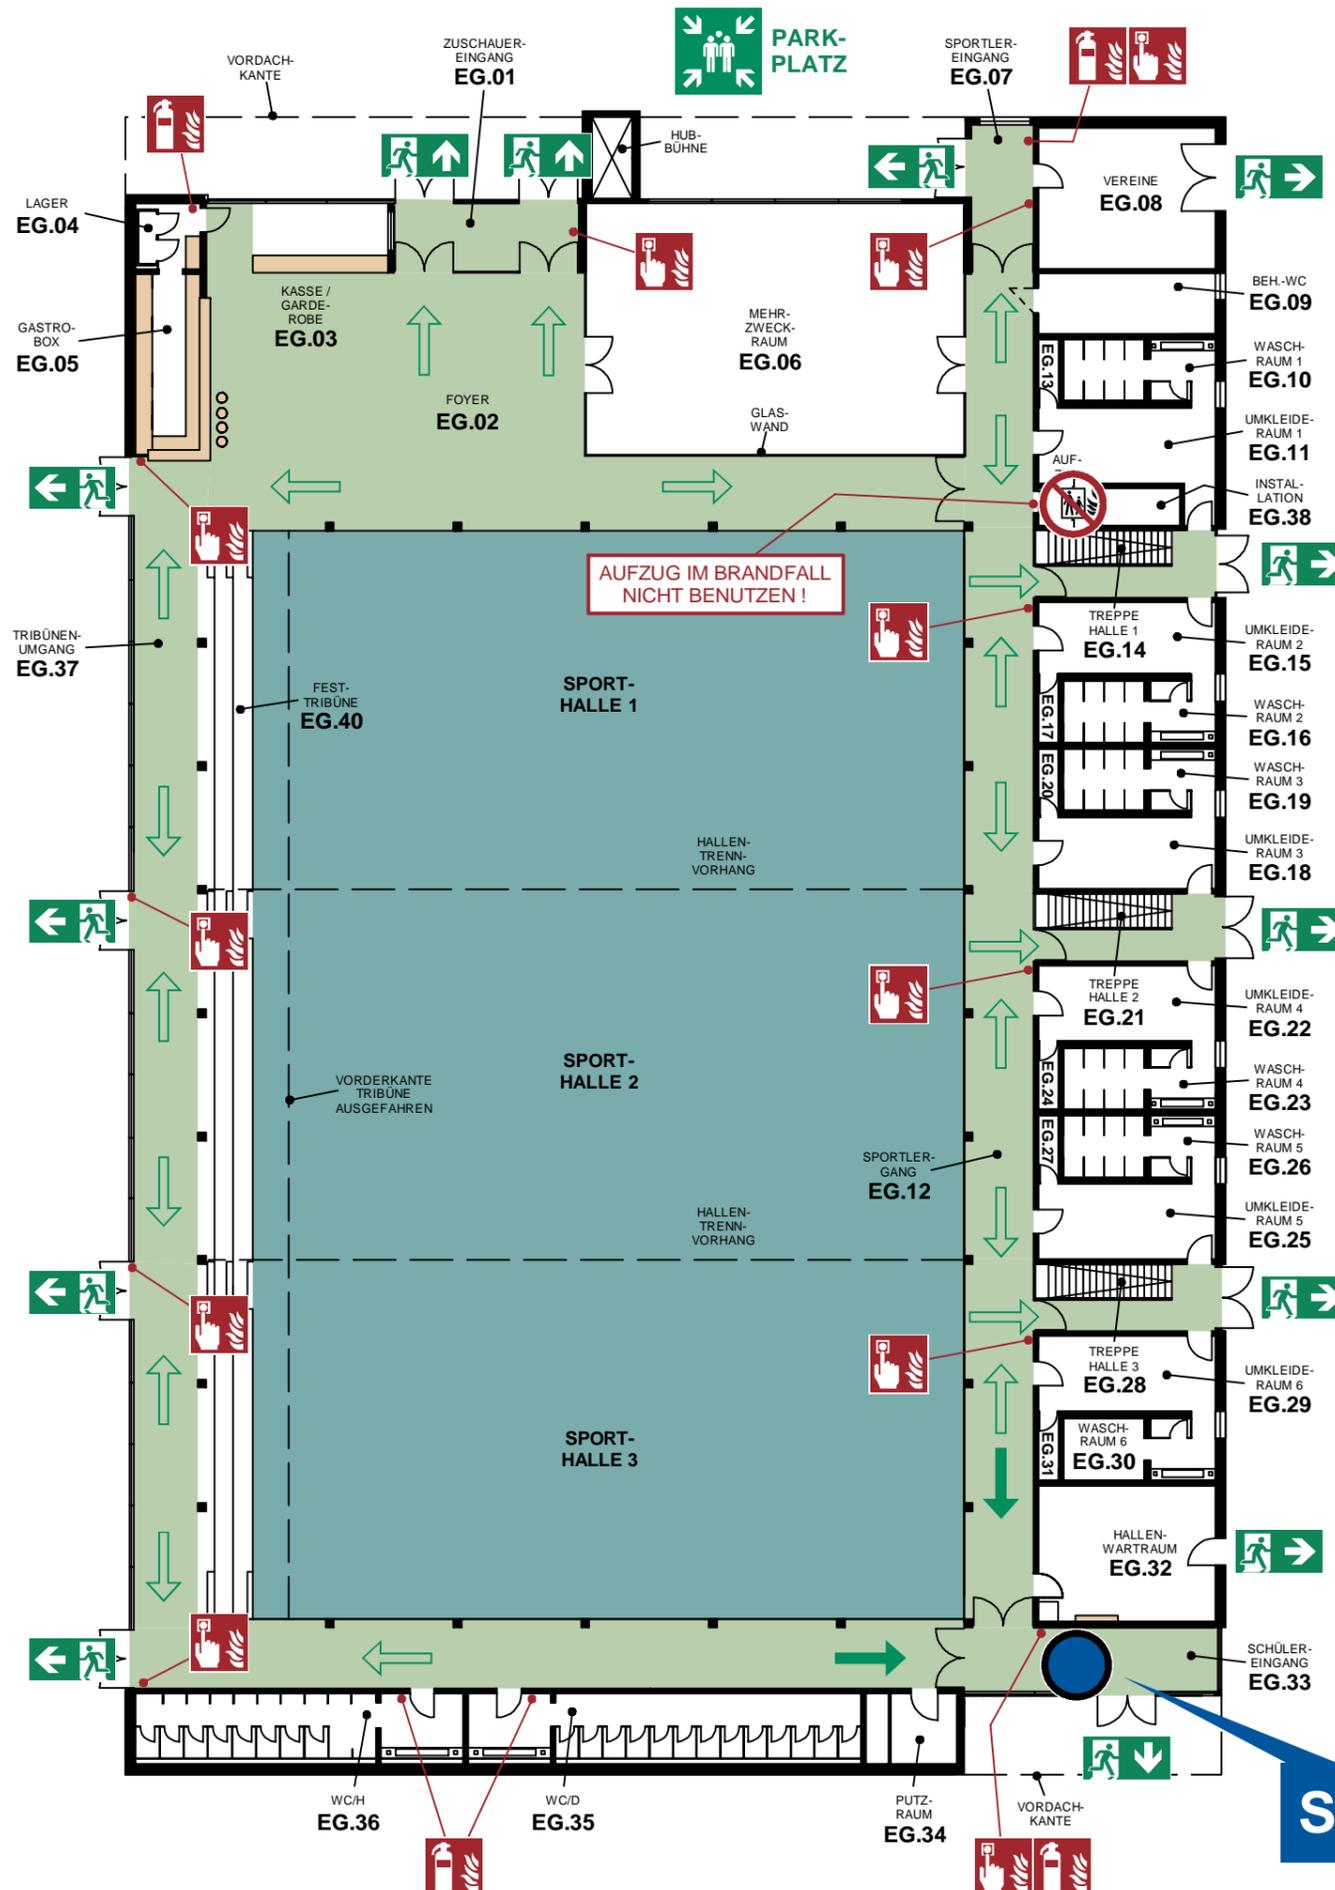

Standort

Legende

- Standort
- Rettungsweg Notausgang
- 1. Rettungsweg Richtungsangabe
- 2. Rettungsweg Richtungsangabe
- Sammelstelle aufsuchen
- Feuerlöscher
- Brandmelder
- Aufzug im Brandfall nicht benutzen
- Defibrillator

Verhalten im Brandfall

Ruhe bewahren

1. Brand melden
 - Wer meldet?
 - Was ist passiert?
 - Wie viele sind betroffen/verletzt?
 - Wo ist etwas passiert?
 - Warten auf Rückfragen?

Polizei: 0 - 1 10
Feuerwehr/Notarzt: 0 - 1 12

 - oder Melder betätigen
2. In Sicherheit bringen
 - Gefährdete Personen mitnehmen
 - Türen schließen
 - Gekennzeichneten Rettungswegen folgen
 - Aufzug nicht benutzen
 - Anweisungen beachten
3. Löschversuch unternehmen
 - Feuerlöscher benutzen


Verhalten bei Unfällen

Ruhe bewahren

1. Unfall melden
 - Wo geschah es?
 - Was geschah?
 - Wie viele Verletzte?
 - Welche Arten von Verletzungen?
 - Warten auf Rückfragen?

Polizei: 0 - 1 10
Feuerwehr/Notarzt: 0 - 1 12
2. Erste Hilfe
 - Absicherung des Unfallortes
 - Versorgung der Verletzten
 - Anweisungen beachten
3. Weitere Maßnahmen
 - Rettungsdienste einweisen
 - Schaulustige entfernen

MEHRZWECKHALLE AM SPORTPARK 2

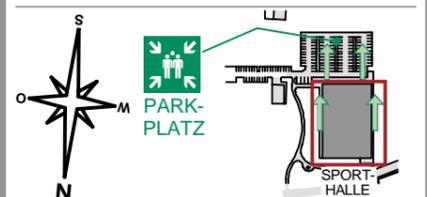

PLAN-NR.: MZH03
STAND: 10.2015
Ingenieurbüro Anwander GmbH & Co. KG
Am Fichtenholz 5, D-87477 Sulzberg
Tel. 0 83 76/92 18 18 - 0, Fax.: 16 66

