

# FLUCHT- UND RETTUNGSPLAN



## Brände verhüten

keine offene Flamme, Feuer,  
offene Zündquellen und Rauchen verboten

## Verhalten im Brandfall

Ruhe bewahren

### 1. Brand melden



0-112



Handfeuermelder  
betätigen

### 2. in Sicherheit bringen



- Gefährdete Personen warnen
- Hilflose mitnehmen
- Türen schließen
- Gekennzeichneten Fluchtwegen folgen
- Aufzüge nicht benutzen
- Sammelstelle aufsuchen
- Anweisungen befolgen

### 3. Löschversuch unternehmen



Feuerlöscher benutzen



## Verhalten bei Unfällen

Ruhe bewahren

keine Panik durch unüberlegtes Handeln

### 1. Unfall melden



0-112

WO geschah es?  
WAS geschah?  
WER meldet?  
WIE VIELE Verletzte?  
WELCHE Arten von Verletzungen?  
WARTEN auf Rückfragen




### 2. Erste Hilfe



- Absicherung des Unfallortes
- Versorgen der Verletzten
- Anweisungen beachten

### 3. Weitere Maßnahmen

- Rettungsdienst einweisen
- Schaulustige entfernen

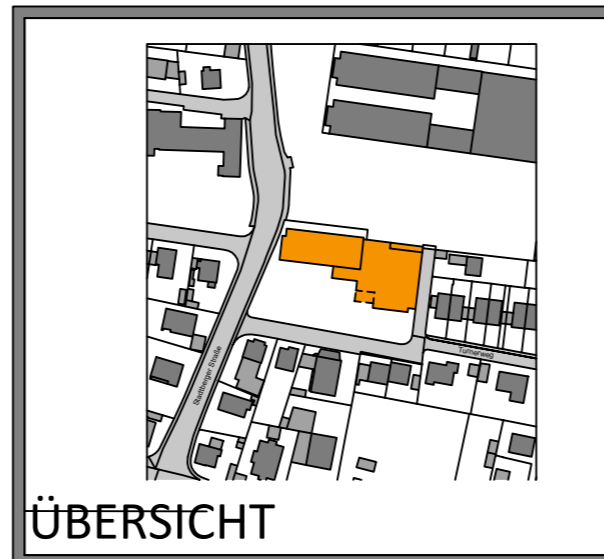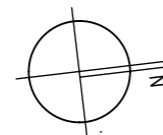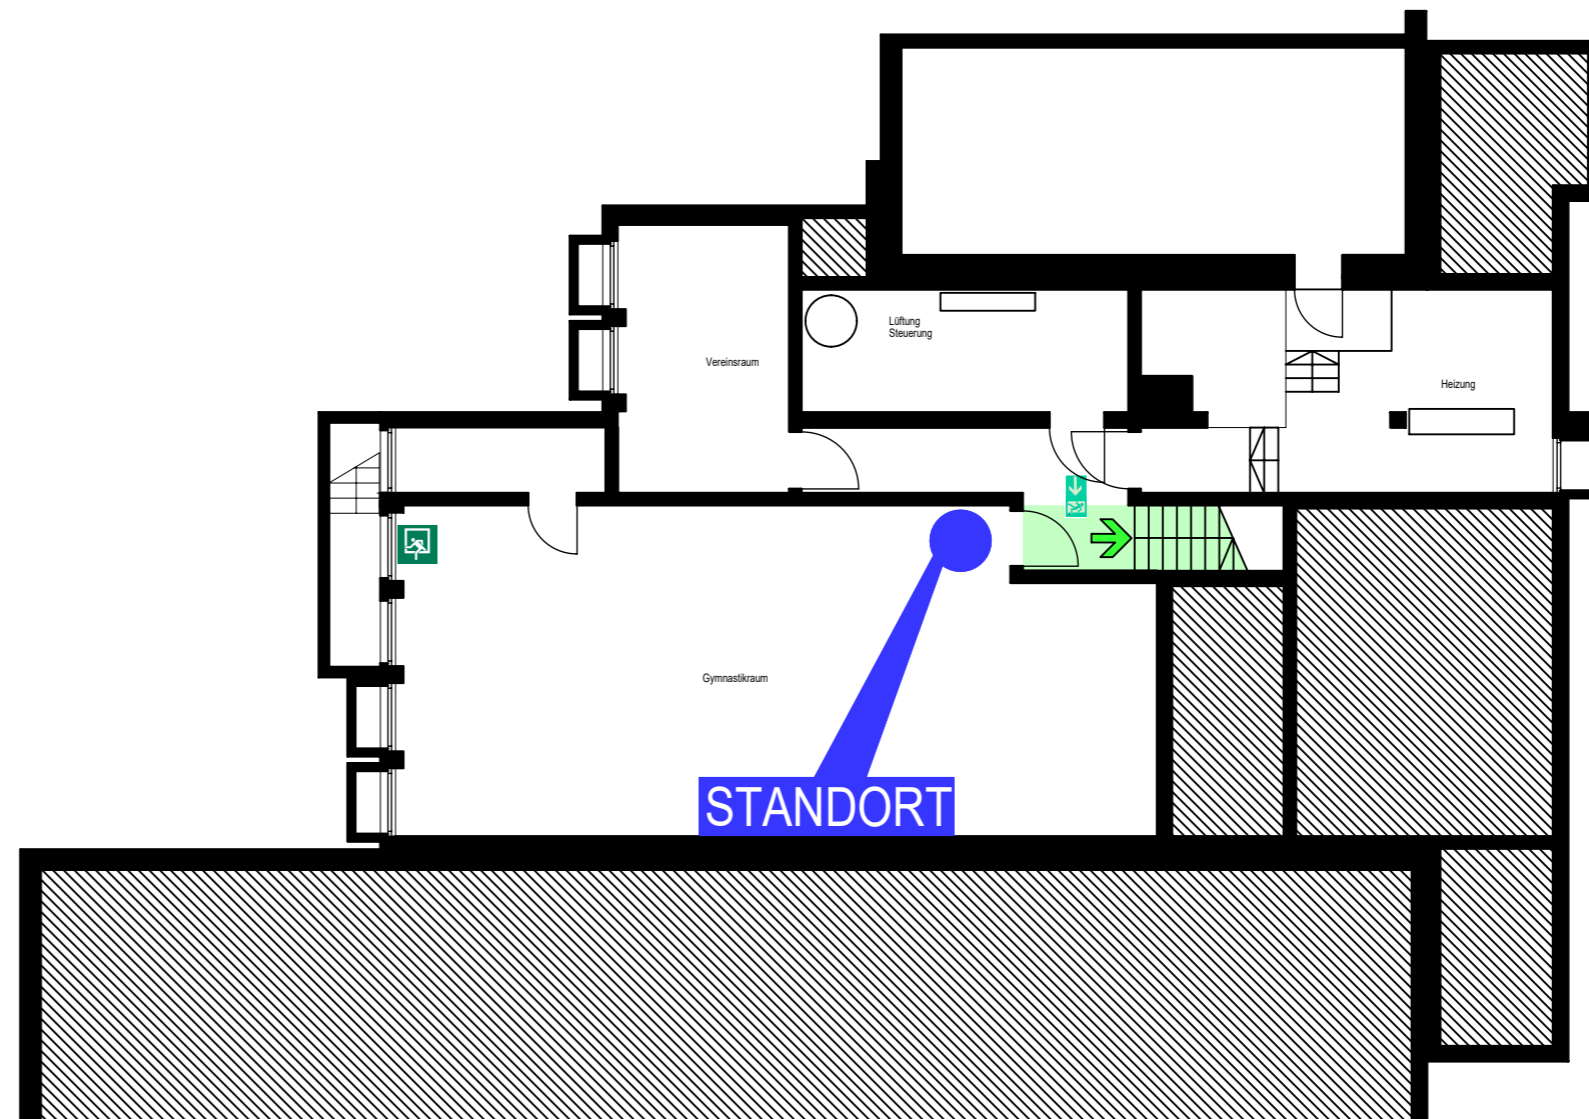

## LEGENDE



Feuerlöscher



Rettungs-  
ausstieg



Handfeuermelder



Defibrillator



Brandmelde-  
telefon



Erste Hilfe



Notausgang



Notruf-  
telefon



Lauf-  
richtung



Standort

Oswald-Merk-Halle  
Stadtberger Straße 8  
86391 Stadtbergen Leitershofen

Planinhalt / Planstand

31.12.2022

Flucht- und Rettungsplan  
Standort 4 (Untergeschoss)

Planersteller

**bruggerarchitekten**  
Ingenieurbüro für Brandschutzfachplanung

Ulmerstraße 180a, 86156 Augsburg - mail@brugger-architekten.com  
Telefon 0821 / 24 80 56-71      Telefax -72      mobil 0176 - 4948 3436