


STAND: 19.90

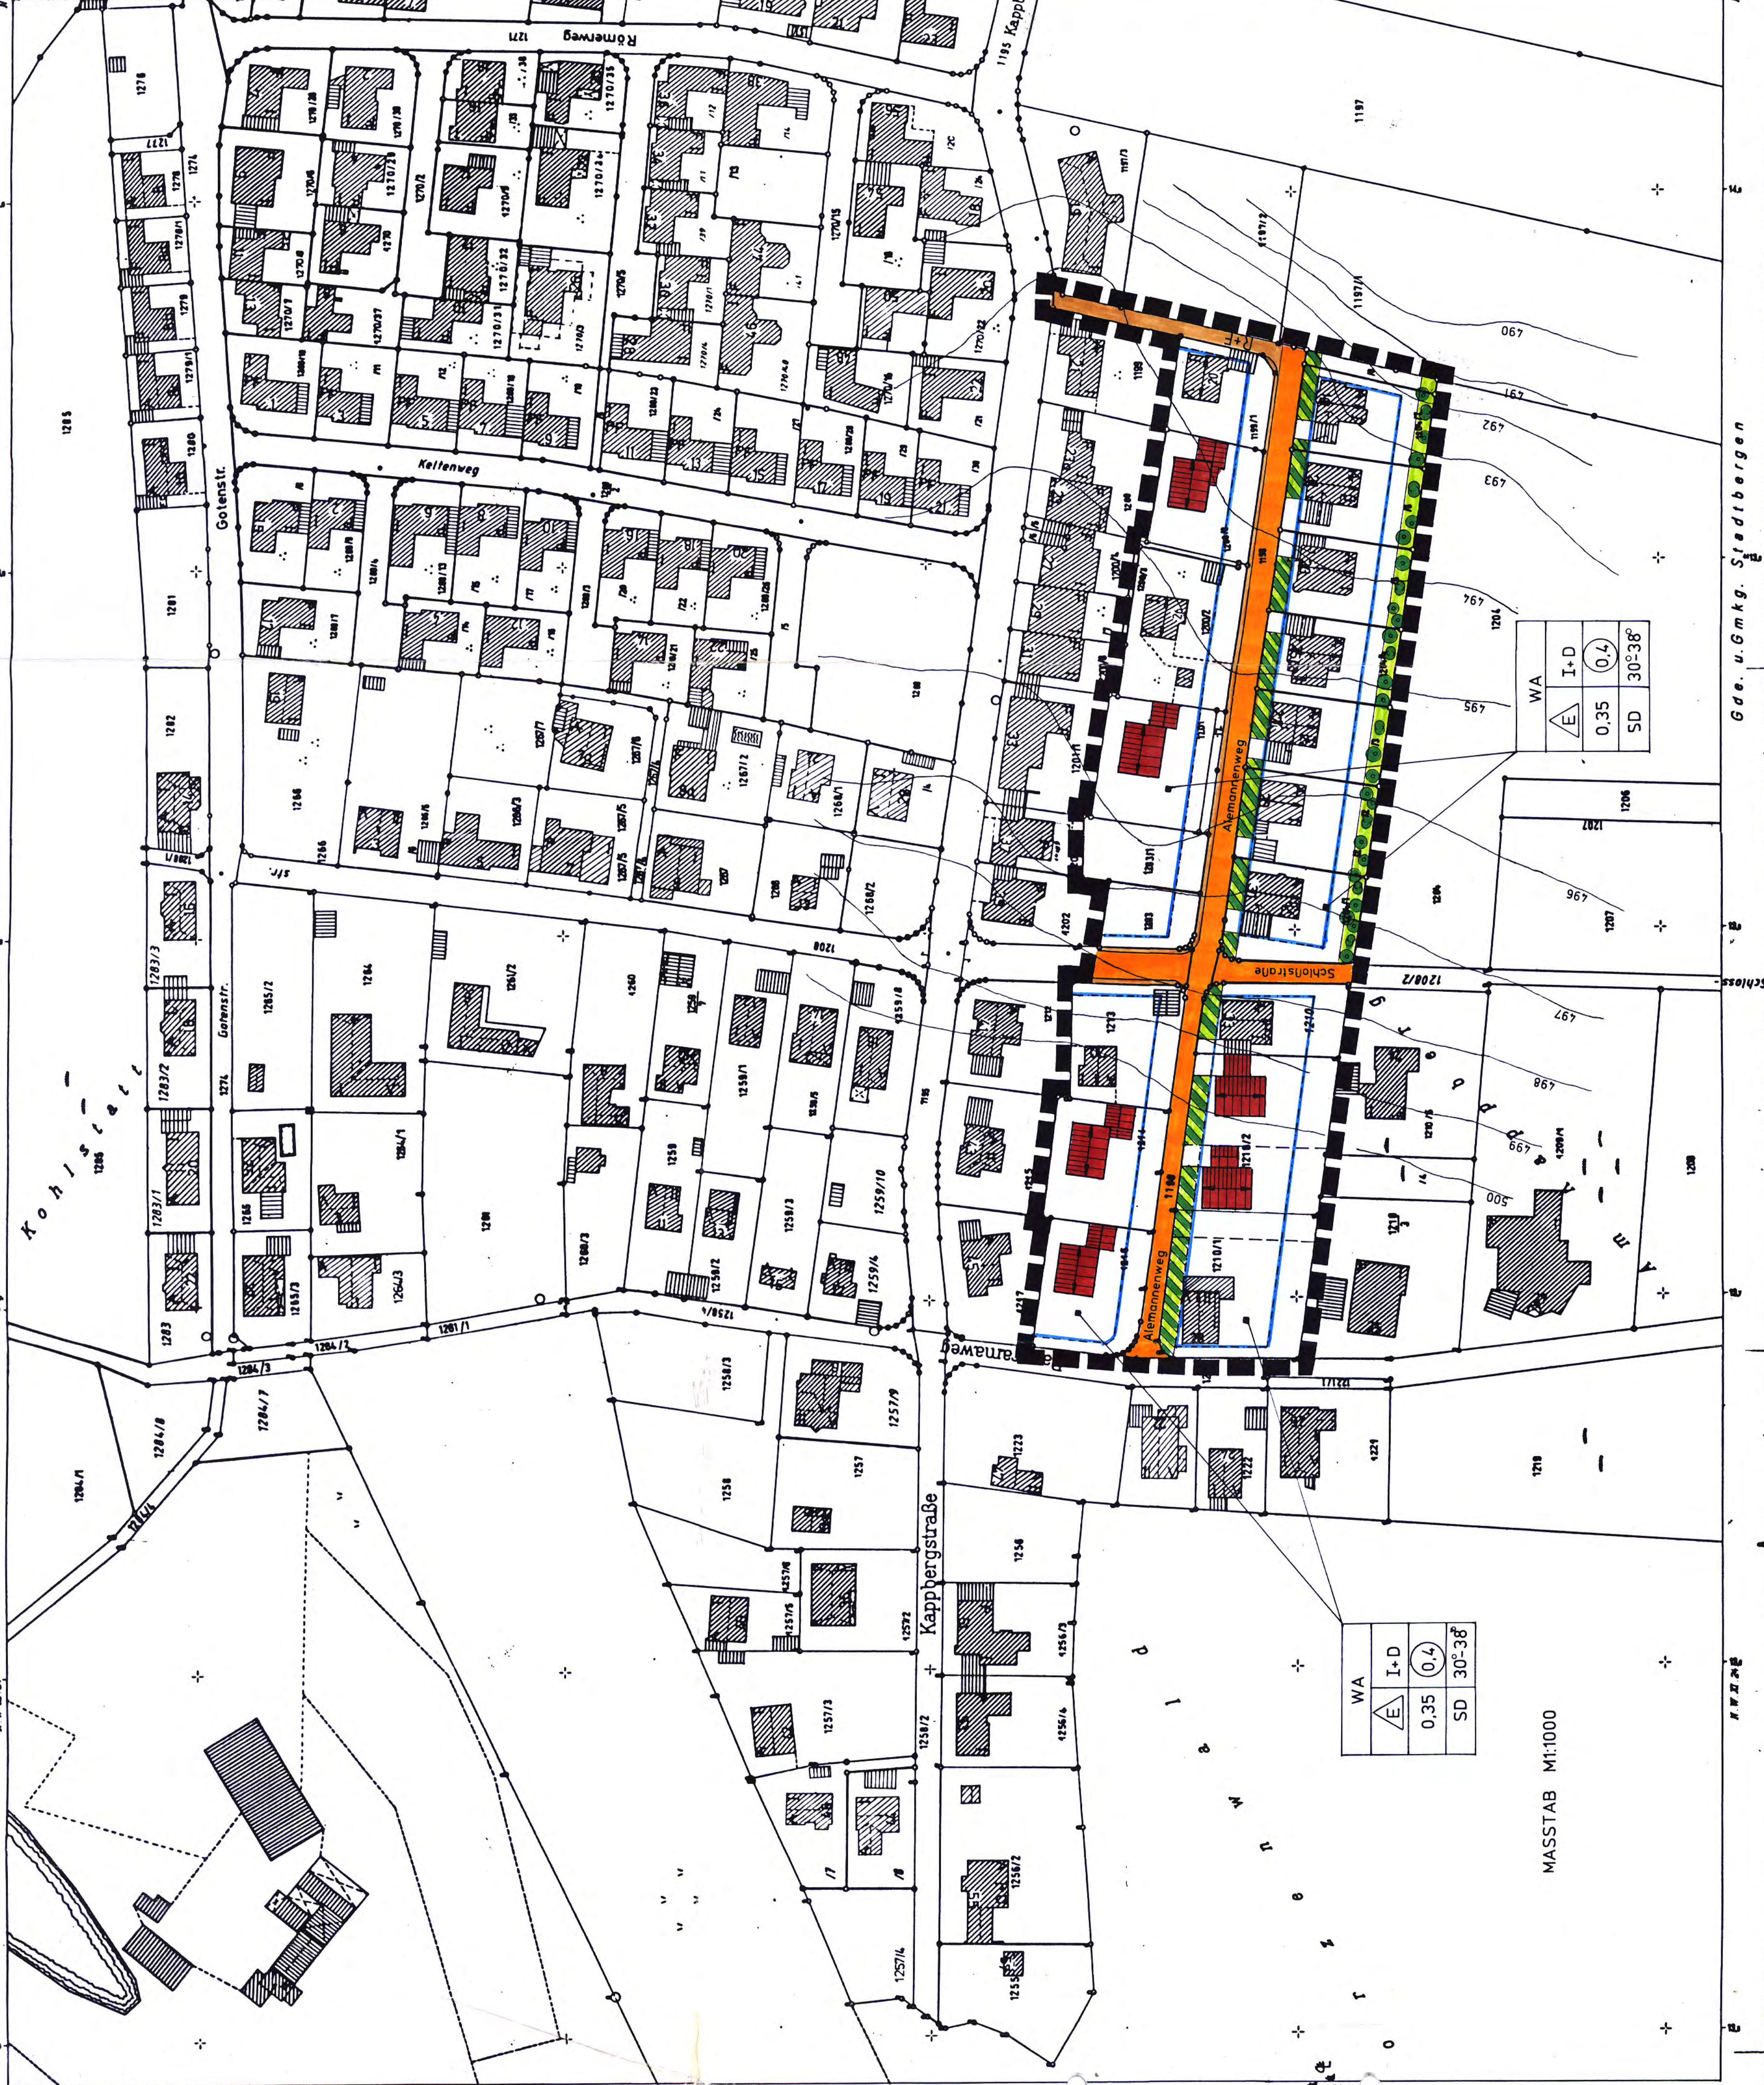

MASSTAB M1:1000

WA	I+D	SD
△/E	△/D	0.4
0.35	0.4	30-38

WA	I+D	SD
△/E	△/D	0.4
0.35	0.4	30-38

Gee. u. G.m.k. Stadlberg

ZEICHENERKLÄRUNG

- FESTSETZUNGEN:**
- GELTUNGSBEREICH DES BEBAUUNGSPLANES
 - ALLGEMEINES WOHNGEBIET NACH § 2 DER TEXTLICHEN FESTSETZUNGEN
 - NUR EINZELHAUSER ZULÄSSIG
 - MAX. 2 VOLLGESCHOSSE ZULÄSSIG, WOBEI EIN 2. VOLLGESCHOSS IM DACHRAUM LIEGEN MUSS
 - HÖCHSTZULÄSSIGE GRUNDFLÄCHENZAHL
 - HÖCHSTZULÄSSIGE GESCHOSSFLÄCHENZAHL
 - HAUPTSTRICHTUNG GEM. § 8 DER TEXTLICHEN FESTSETZUNGEN
 - BAUGRENZE
 - STRASSENBEZUGSLINIE
 - STRASSENVERKEHRSFLÄCHE
 - RAD- UND FUSSWEG

ZEICHENERKLÄRUNG

- FESTSETZUNGEN:**
- FLÄCHEN OHNE EINRIEDUNG
 - PRIVATE GRÜNFLÄCHEN NACH MASSGABE DES § 11 DER TEXTLICHEN FESTSETZUNGEN ZU BEPFLANZEN
- HINWEISE:**
- BESTEHENDE GRUNDSTÜCKSGRENZEN
 - FLURNUMMERN
 - BESTEHENDE HAUPTGEBÄUDE
 - VORGESCHLAGENE GRUNDSTÜCKSGRENZEN
 - HÖHENLINIEN
 - VORSCHLAG ZUR SITUIERUNG NEUER GEBÄUDE
 - BESTEHENDE ABWASSERLEITUNG



BEBAUUNGSPLAN S 15 ÄNDERUNG

STADT STADLBERGEN
GEÄNDERT
0-1.02.95
14.07.94

KNECHT INGENIEUR BÜRO

Ingenieurbüro für Bauwesen,
Hochbau, Tiefbau, Umweltschutz,
Wohnungsbau, Bauplanung
Ulrich Knecht, Dipl.-Ing., BDB
Kuglerstraße 1
6371 Stadlberg
Tel. 08 21 72 31 30, Fax 08 21 43 74 75

- A** DER MARKTGEMEINDERAT STADLBERGEN HAT IN SEINER SITZUNG AM 04.02.1993... DIE ÄNDERUNG DES BEBAUUNGSPLANES BESCHLOSSEN. DER ÄNDERUNGSBESCHLUSS WURDE AM 20.01.1994... ORTSÜBLICH BEKANNTGEMACHT
- B** DIE BÜRGERTEILUNG GEM. § 3 ABS. 1 BAUGB MIT ÖFFENTLICHER DARLEGENG UND ANHÖRUNG FÜR DEN ENTWURF DER BEBAUUNGSPLANÄNDERUNG IN DER FASSUNG VOM 04.02.1993... HAT IN DER ZEIT VOM 02.02.1994... BIS 18.02.1994... STÄTTGEFUNDEN
- C** DER ENTWURF DER BEBAUUNGSPLANÄNDERUNG IN DER FASSUNG VOM 14.07.1994... WURDE MIT DER BEGRÜNDUNG GEMASS § 3 ABS. 2 BAUGB IN DER ZEIT VOM 29.03.1995... BIS 21.04.1995... ÖFFENTLICH AUSGELEGT
- D** DER MARKT STADLBERGEN HAT MIT BESCHLUSS DES MARKTGEMEINDERATES VOM 29.06.1995... DEN ENTWURF DER 1. ÄNDERUNG DES BEBAUUNGSPLANES IN DER FASSUNG VOM 14.07.1994... GEMASS § 10 BAUGB ALS SATZUNG BESCHLOSSEN
- E** DAS LANDRATSAMT AUGSBURG HAT MIT SCHRIBEN VOM 07.10.1995... NR. 500-600-18... GEMASS § 11 ABS. 3 BAUGB ERKLÄRT, DASS RECHTSVERSTÖSSE NICHT GELTEND GEMACHT WERDEN
- F** DIE DURCHFÜHRUNG DES ANZEIGEVERFAHRENS WURDE AM 18. JAN. 1996 GEMASS § 12 2. HALBSATZ BAUGB ORTSÜBLICH BEKANNTGEMACHT. DIE 1. ÄNDERUNG DES BEBAUUNGSPLANES IST HIERMIT IN KRAFT GETRETEN.



12. Jan. 1996
DR. FINK
1. BÜRGERMEISTER
MARKT STADLBERGEN